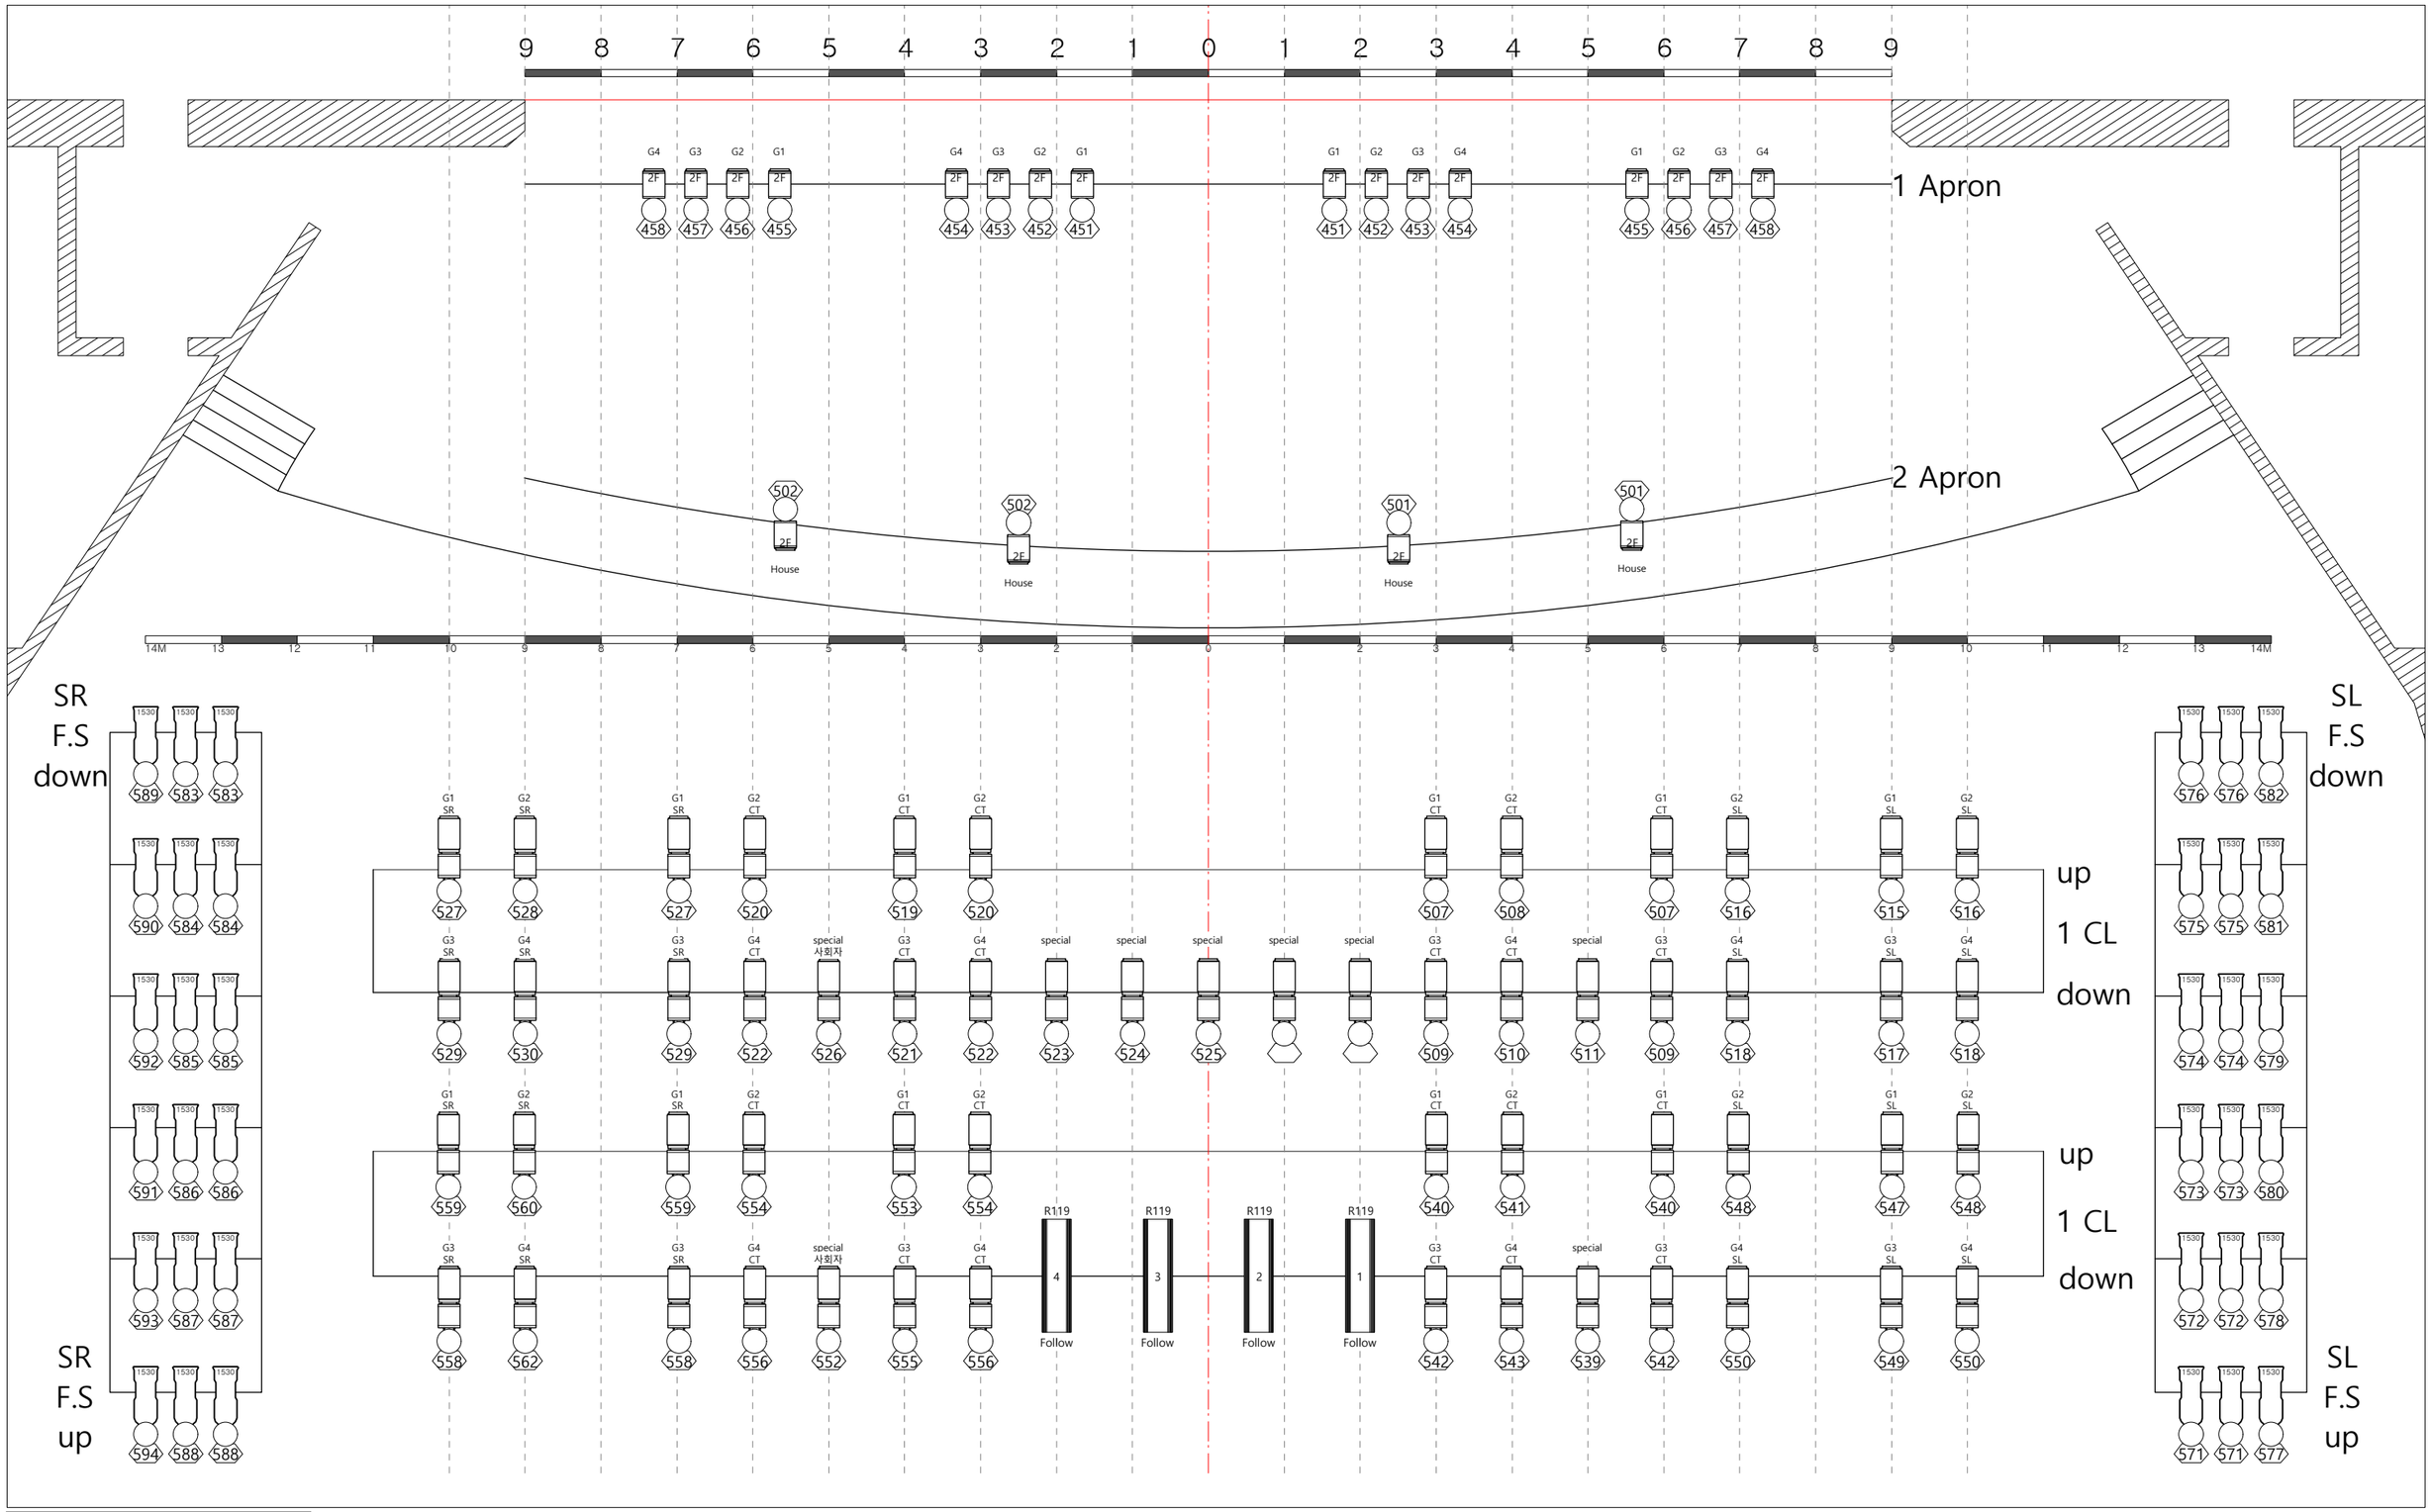

KEY

Top N/C PURPOSE COLOR IRIS GOBO UNIT NO.

1 CHANNEL

10 DIMMER

ADB Fresnel F201, 2kW, 9.6kg, 100EA

ADB Profile DN205 1022', 2kW, 22.9kg, 59EA

ETC Source 1530', 750W, 13.2kg, 47EA

1 PLATE OF 4

경기아트센터 대극장

Basic Light Plot

THEATRE /경기아트센터 대극장

DIRECTOR /

SET DESINGNER /

LIGHT DESINGNER /

DATE/ 2022.11.23 SCALE/ 1:80

DRAFT 김희금